


アトリエ102 (スクール型レイアウト)

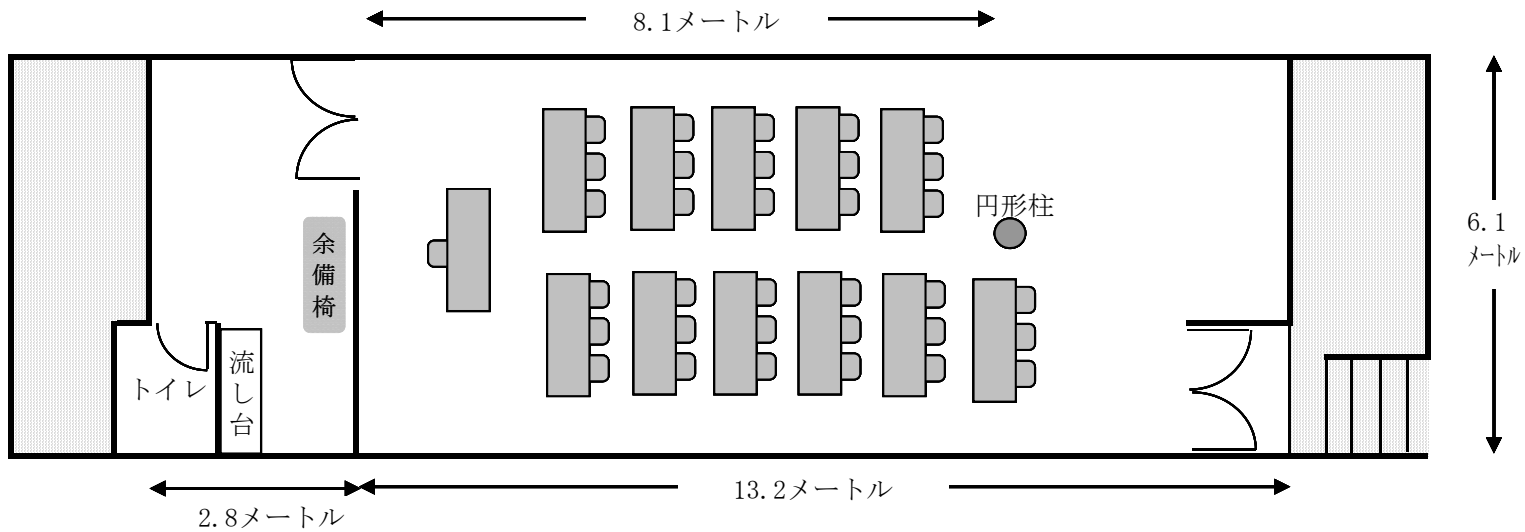

アトリエ102 (天井高、フック)

