

都久志会館 舞台平面図


S=1/100

主催者名 _____

題 名 _____

使用年月日 年 月 日()より 月 日()まで 日間

使用時間 時 分より 時 分まで

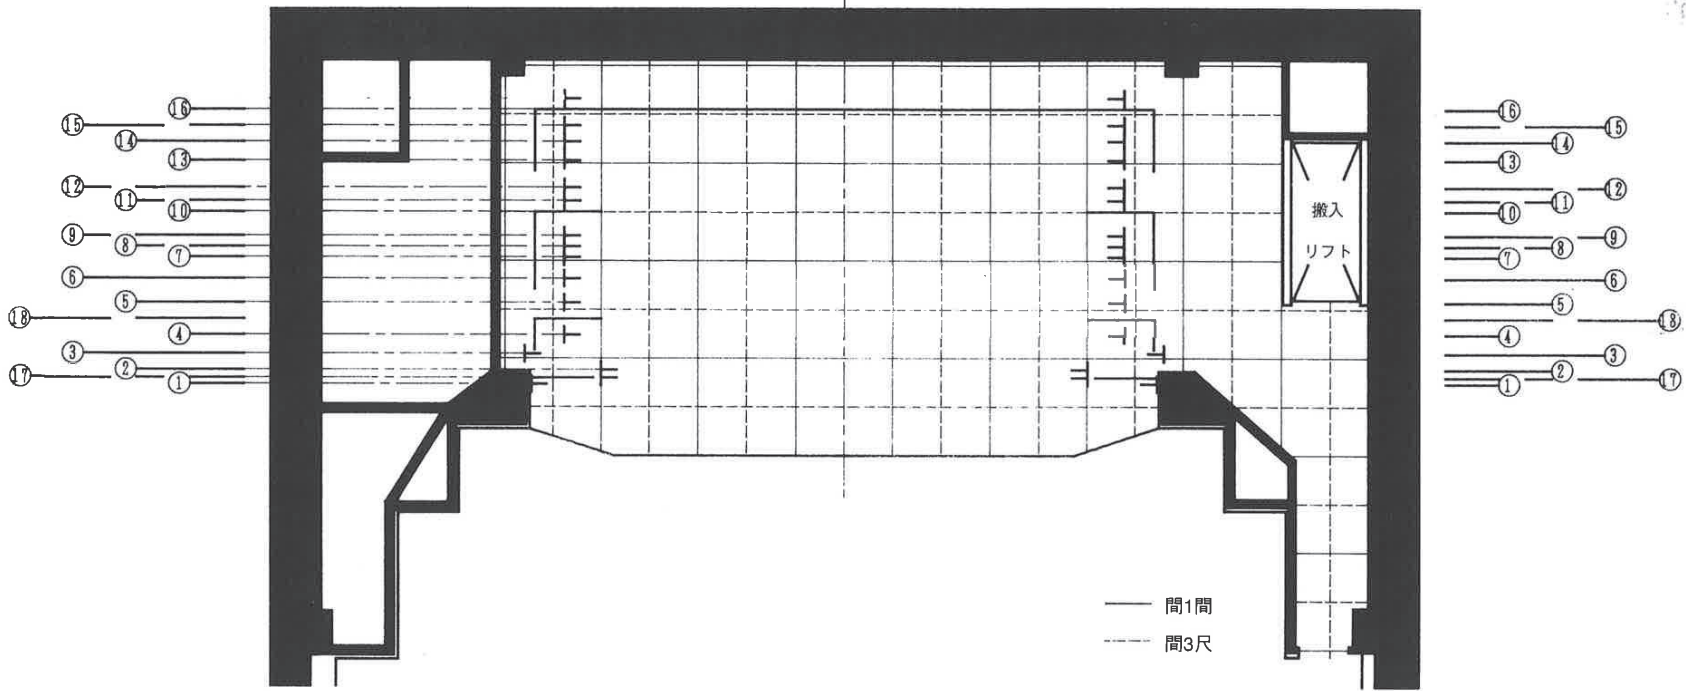

NO	名 称	NO	名 称
1	水引幕	11	かすみ幕 No.3
2	プロセニウムボーダーライト	12	スクリーン・ボーダーライト No.2
3	緞帳	13	かすみ幕 (バトンNo.5)
4	かすみ幕 No.1	14	吊物バトンNo.6
5	吊物バトン No.1	15	吊物バトンNo.7
6	ボーダーライト No.1・かすみ幕No.2共吊	16	バック幕
7	かすみ幕 (バトンNo.2)	17	袖幕 No.1
8	吊物バトン No.3	18	袖幕 No.2
9	吊物バトン No.4		
10	中割幕		

<舞台の広さ>
間口10m
奥行6.5m
高さ4.8m

<大道具搬入リスト>
最大幅 2.7m(9尺)
奥行 1.0m(3.3尺)
高さ 1.8m(6尺)
重量 240kgまで