



502

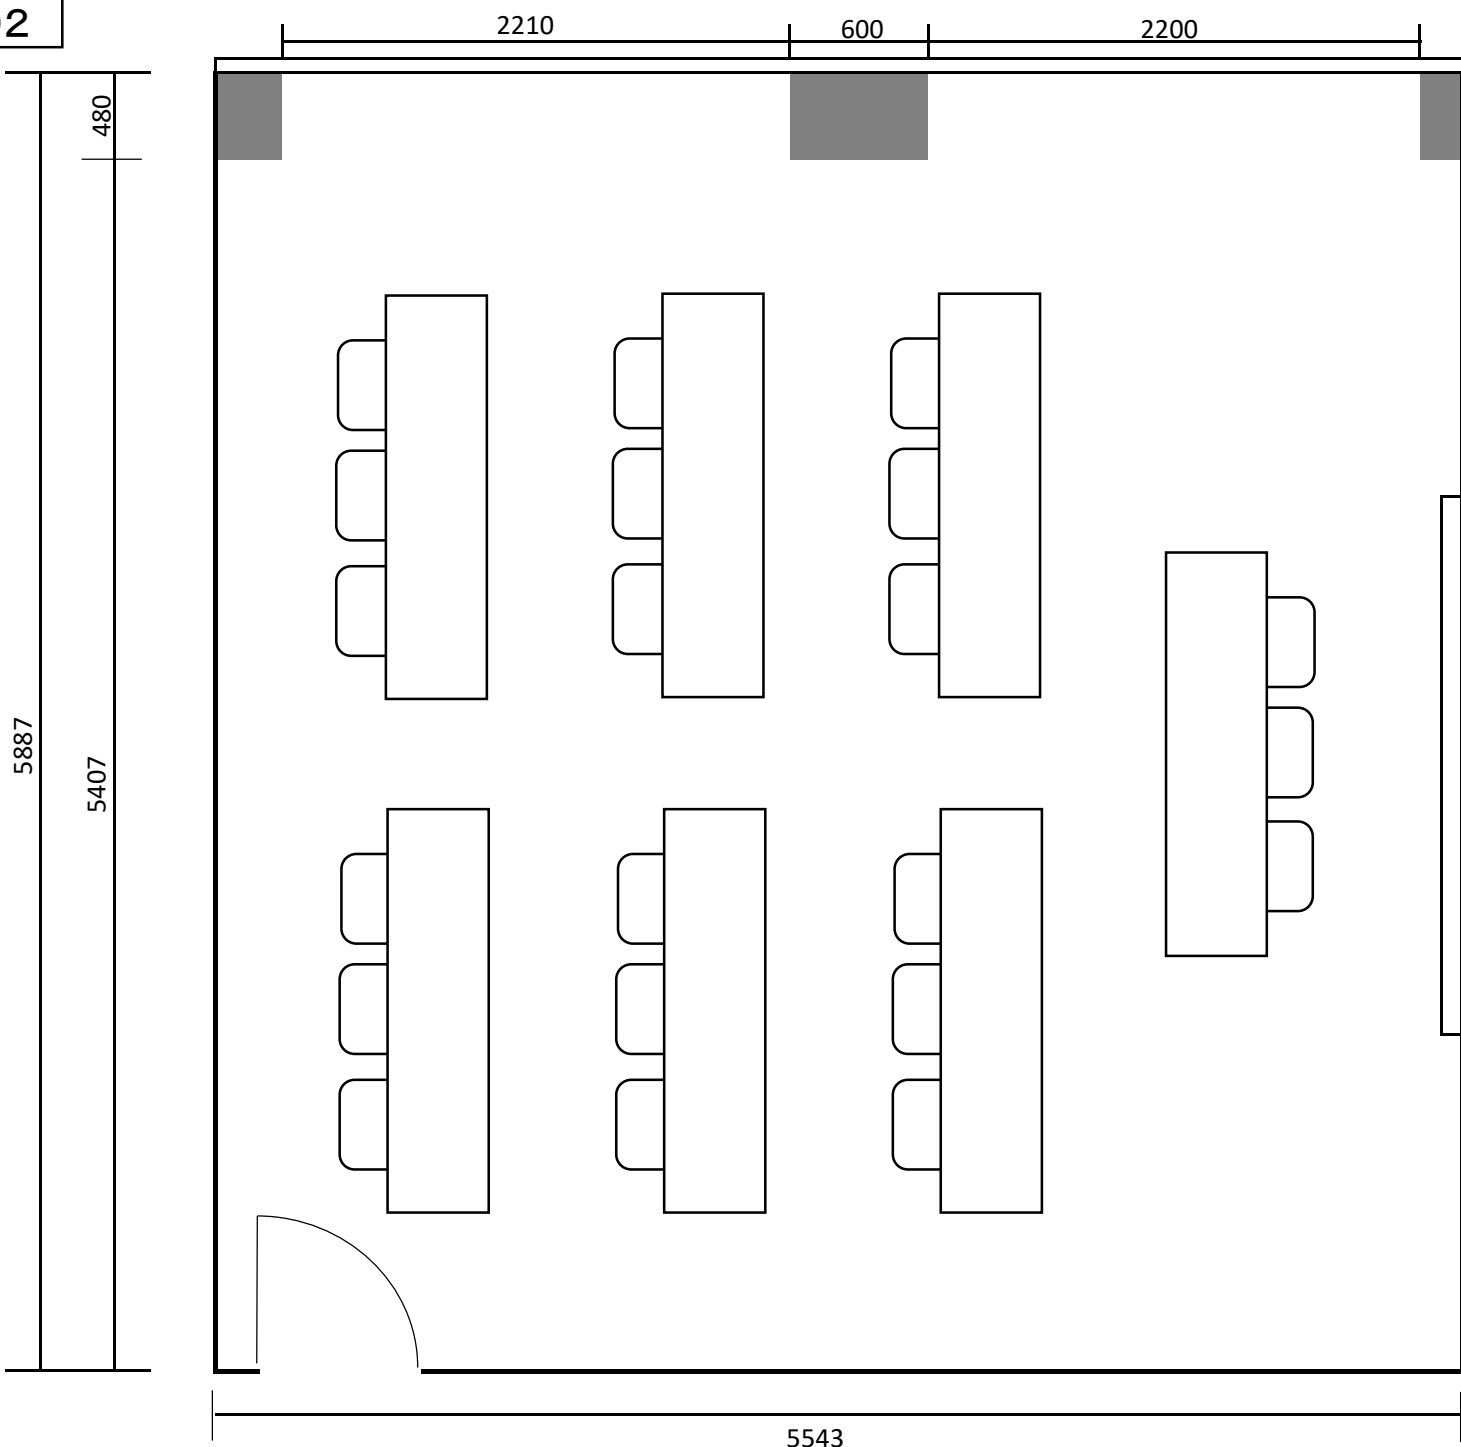

面積：約30m²
定員：2名掛 12名
3名掛 18名

502

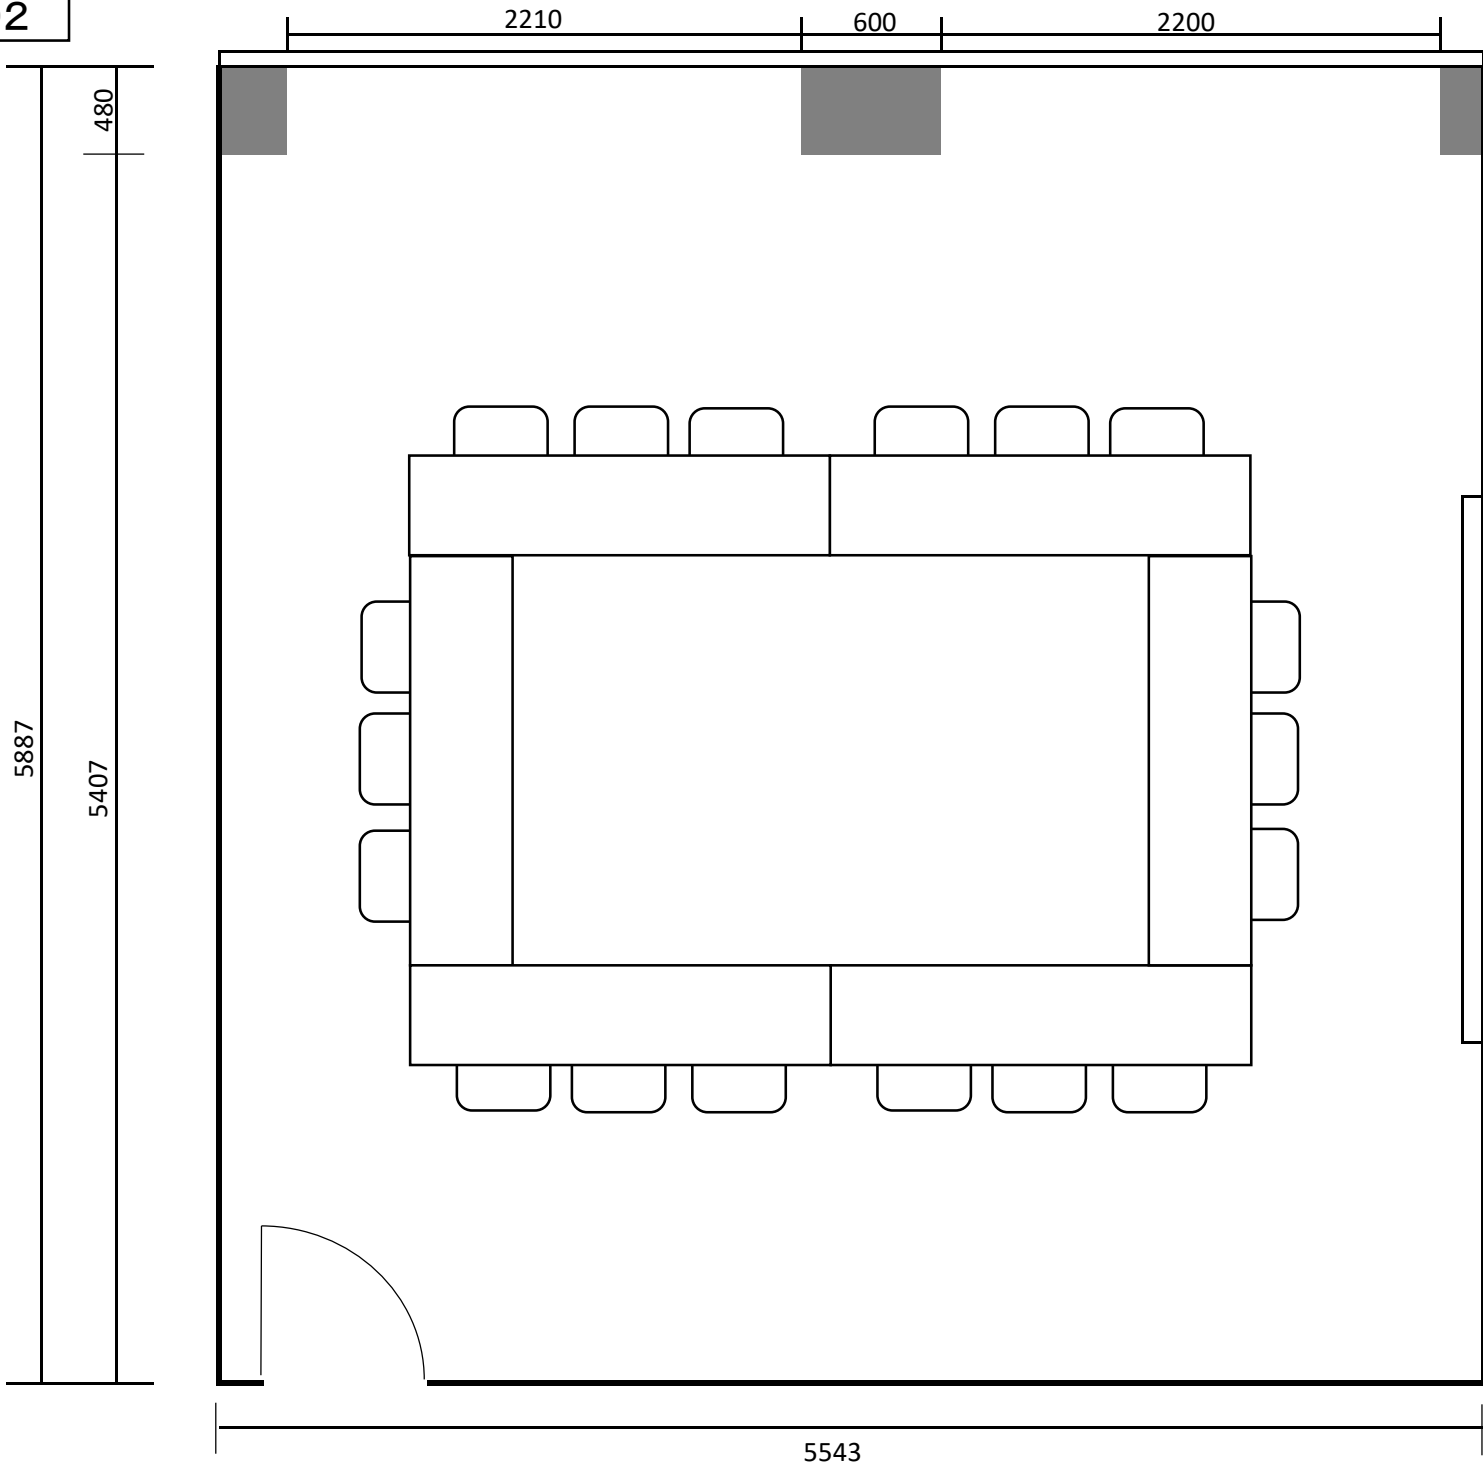

面積：約30m²
定員：2名掛 12名
3名掛 18名