


面積：48m<sup>2</sup>  
定員：2名掛 20名  
3名掛 30名

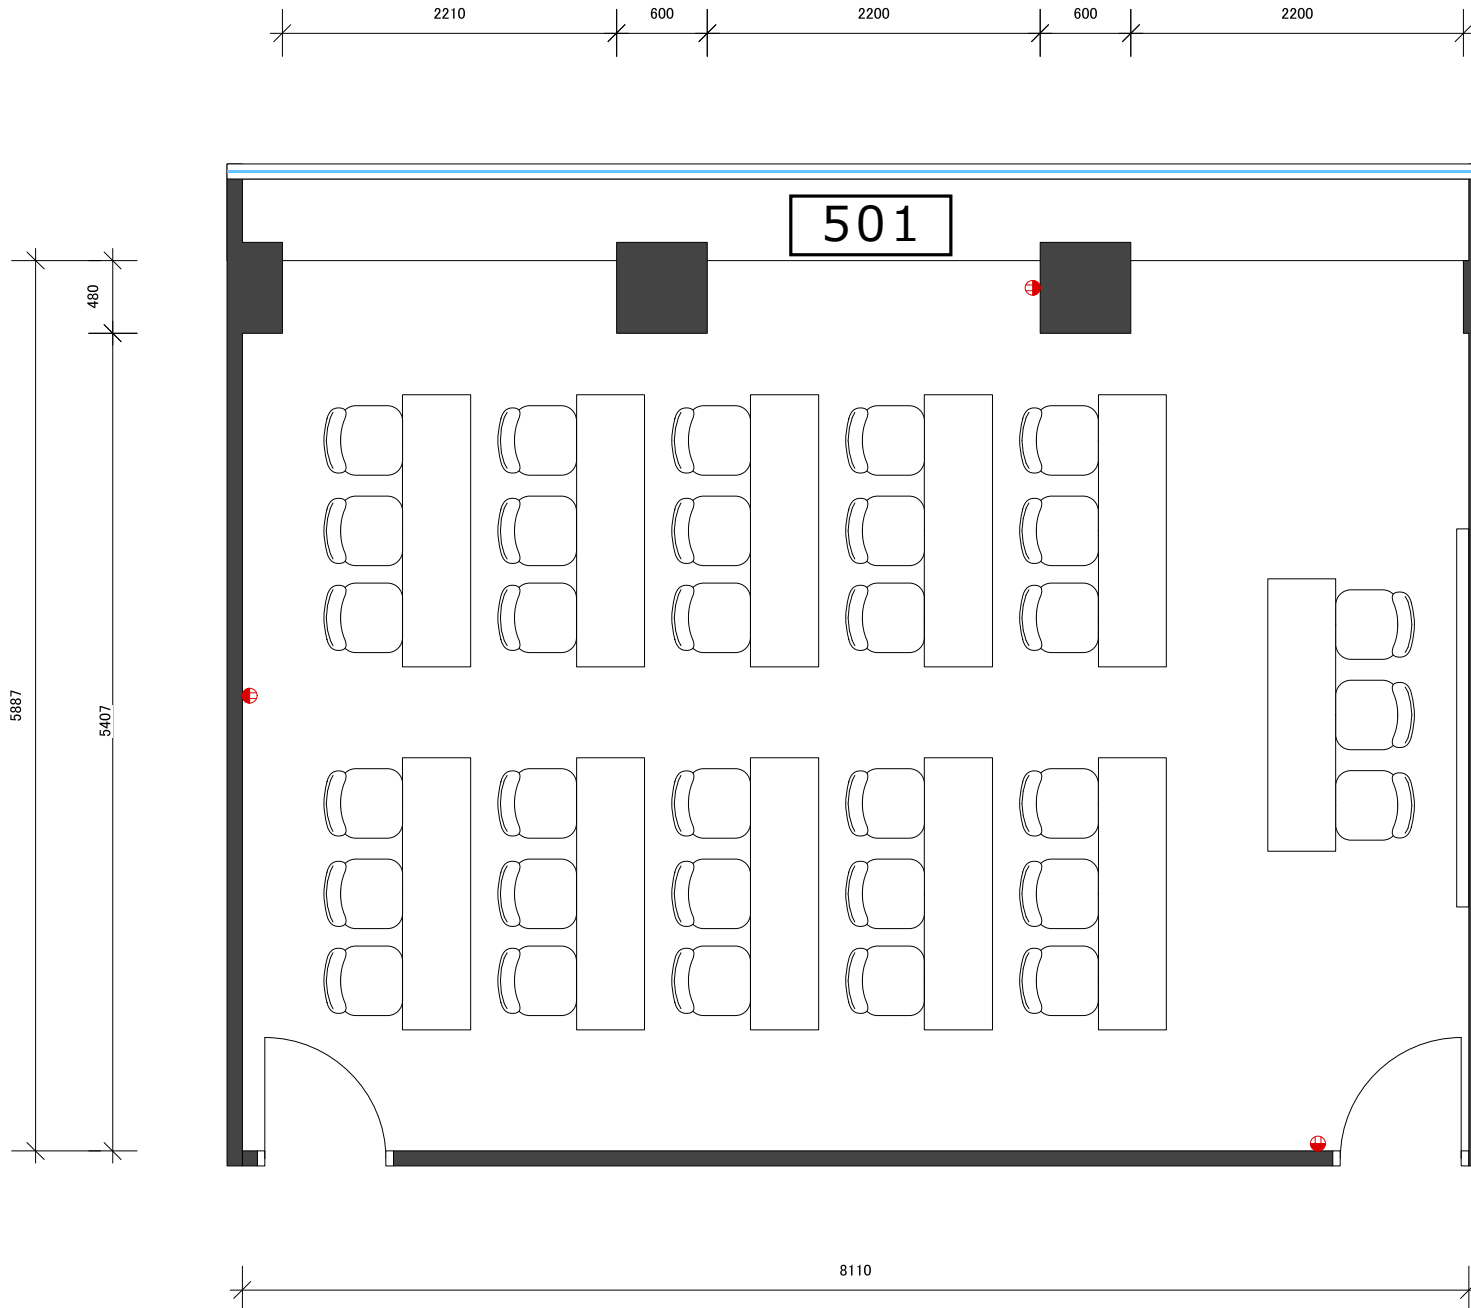

面積：48m<sup>2</sup>  
定員：2名掛 20名  
3名掛 30名

